



Avintia Nova
ALCORCÓN

Avintia Inmobiliaria | Esta es tu casa

Todo lo que necesitas, a un paso

Avintia Nova

ALCORCÓN

C/ Pablo Neruda esq.
C/ Martin Luther King
Alcorcón
28923, Madrid



Oficina de Ventas
C/ Pablo Neruda esq.
C/ Martin Luther King
Alcorcón
28923, Madrid



Universidad



Restaurantes



Colegio




Supermercado



Transporte Público



Policía

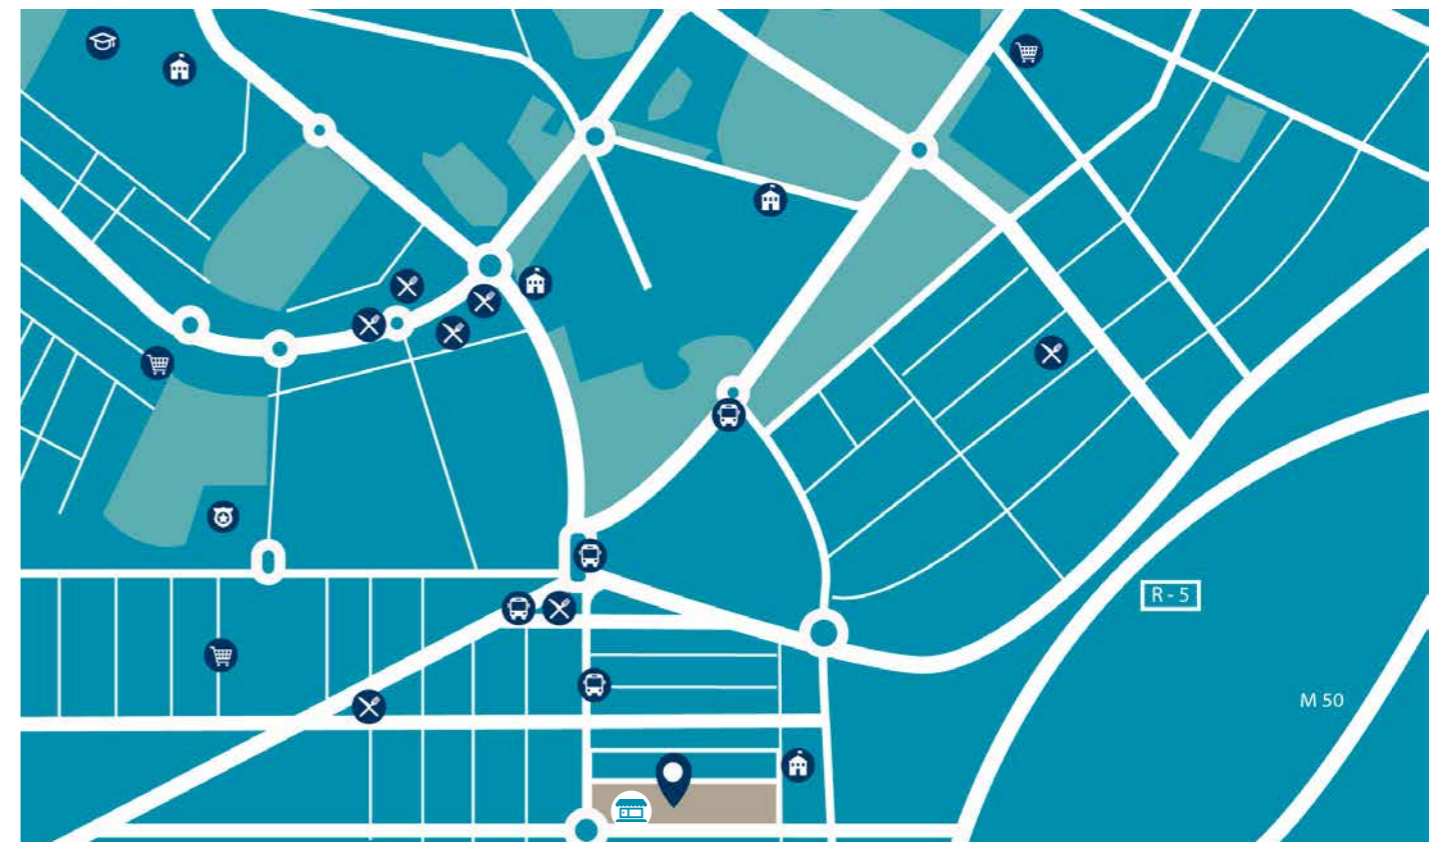


Avintia Inmobiliaria
Esta es tu casa

673 020 209
avintiainmobiliaria.com




Avintia Nova


ALCORCÓN

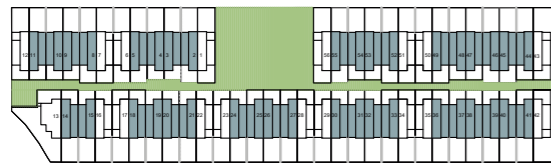


	m ²
PLANTA BAJA	
Salón	24,30
Cocina	10,90
Hall	4,90
Escala 1	3,90
Aseo/baño	1,90
PLANTA PRIMERA	
Distribuidor	3,10
Dormitorio 1	13,10
Dormitorio 2	10,00
Dormitorio 3	10,00
Baño 1	3,90
Baño 2	3,80
Escala	3,90
PLANTA SÓTANO	
Vestíbulo	3,80
Distribuidor sótano	2,80
Bodega	32,80
TOTAL UTIL INTERIOR	133,10
SUPERFICIE CONSTRUIDA CERRADA	
SUPERFICIE CONSTRUIDA TOTAL + ZZ.CC	163,34
Superficie Terrazas Cubiertas/Porches	9,90
Superficie Terrazas Descubiertas	15,20
Superficie Jardines	40,80
SUPERFICIE CONSTRUIDA TOTAL	229,24

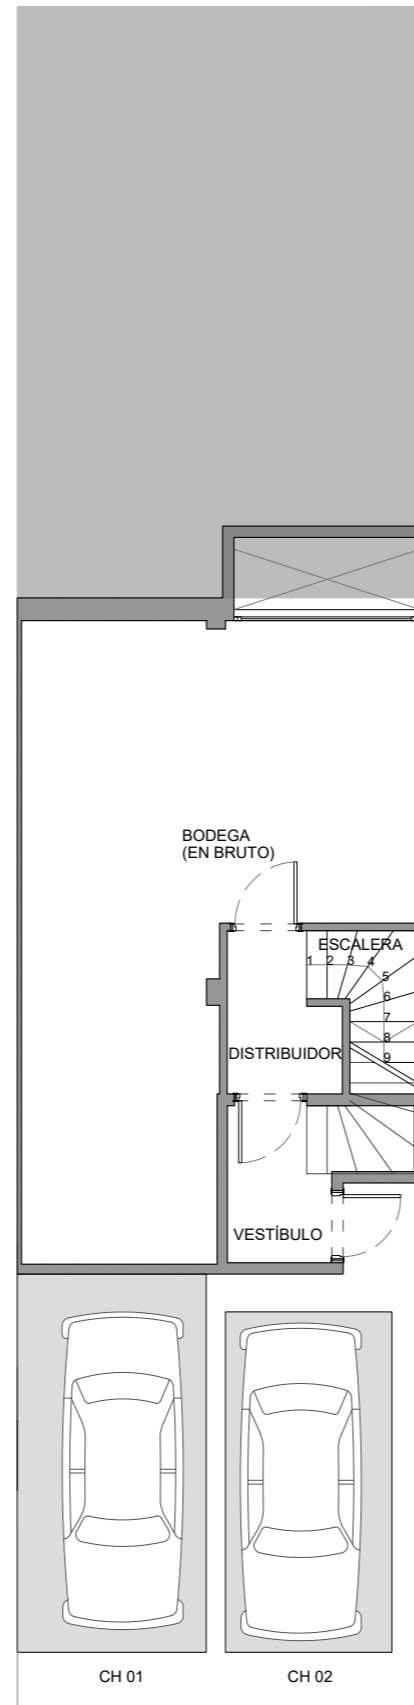

PLANTA SÓTANO

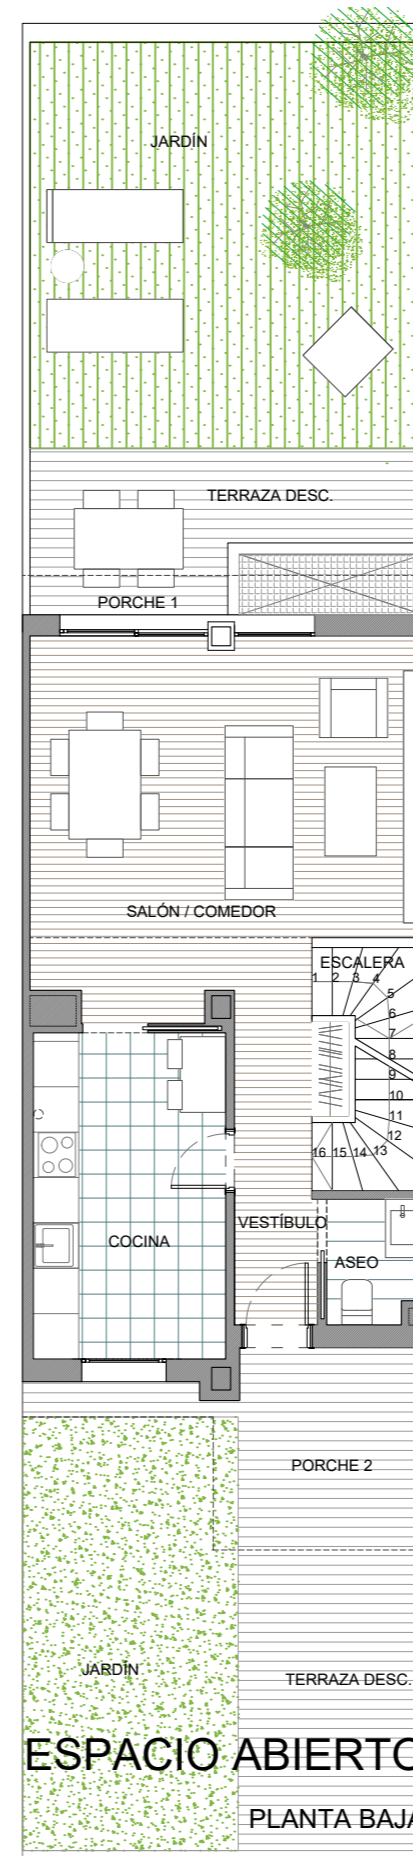

ESPACIO ABIERTO
PLANTA BAJA

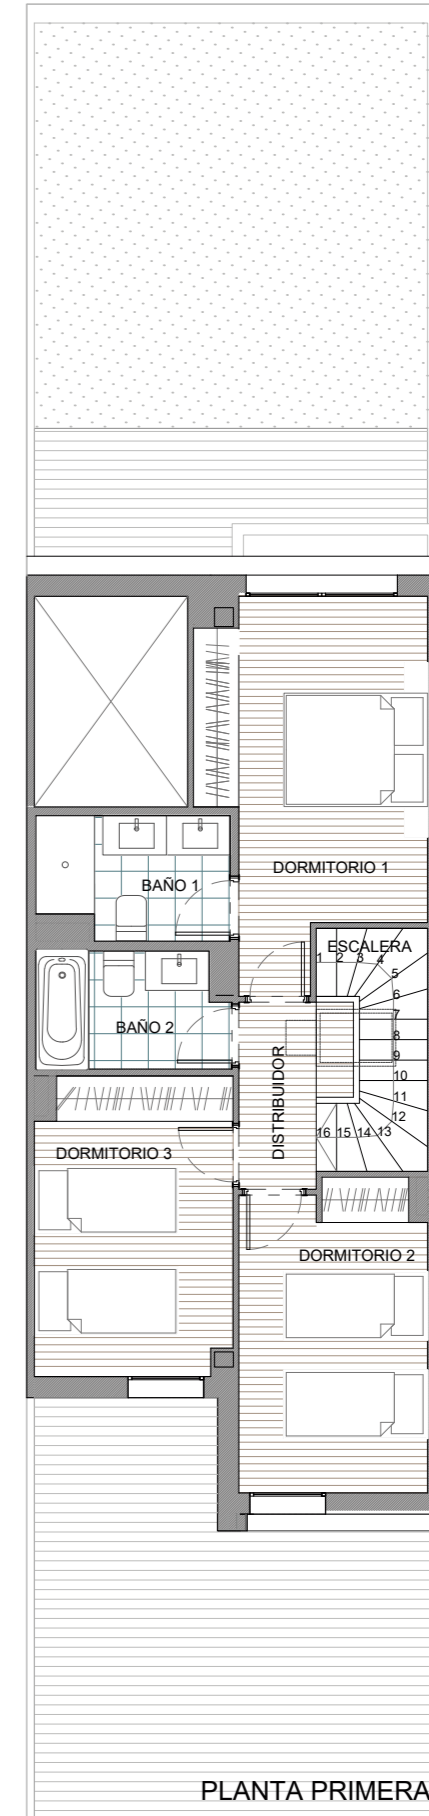

PLANTA PRIMERA



ESCALA GRÁFICA

Los presentes planos, documentos, imágenes y superficies carecen de carácter contractual y son un avance del proyecto a desarrollar posteriormente. Por todo ello están sujetos a posibles modificaciones derivadas de la incorporación y ajuste de instalaciones, del conocimiento exacto de la topografía del terreno, de la estructura, del cumplimiento obligado de la normativa y ordenanzas o a criterio de los arquitectos redactores del proyecto. El mobiliario y la decoración representada en los planos no está incluido en el proyecto. Las zonas de jardín, porche y terraza del acceso peatonal a las viviendas son espacios abiertos.